

PORTO BY ARC HOMES

EASY LIVING T2

APARTAMENTO 2D_1

1 SALA COMUM	35 m2
2 QUARTO SUITE	12 m2
3 QUARTO	9 m2
4 CASA DE BANHO I	3 m2
5 CASA DE BANHO II	5 m2
6 ANTECÂMARA DE QUARTOS	3 m2

ÁREA ÚTIL INTERIOR TOTAL 67 m2

ÁREA BRUTA DE CONSTRUÇÃO 78 m2



7 VARANDA 16 m2

8 ÁREA TÉCNICA 2 m2

ÁREA ÚTIL EXTERIOR TOTAL 18 m2

ÁREA BRUTA EXTERIOR 20 m2

ÁREA TOTAL 98 m2

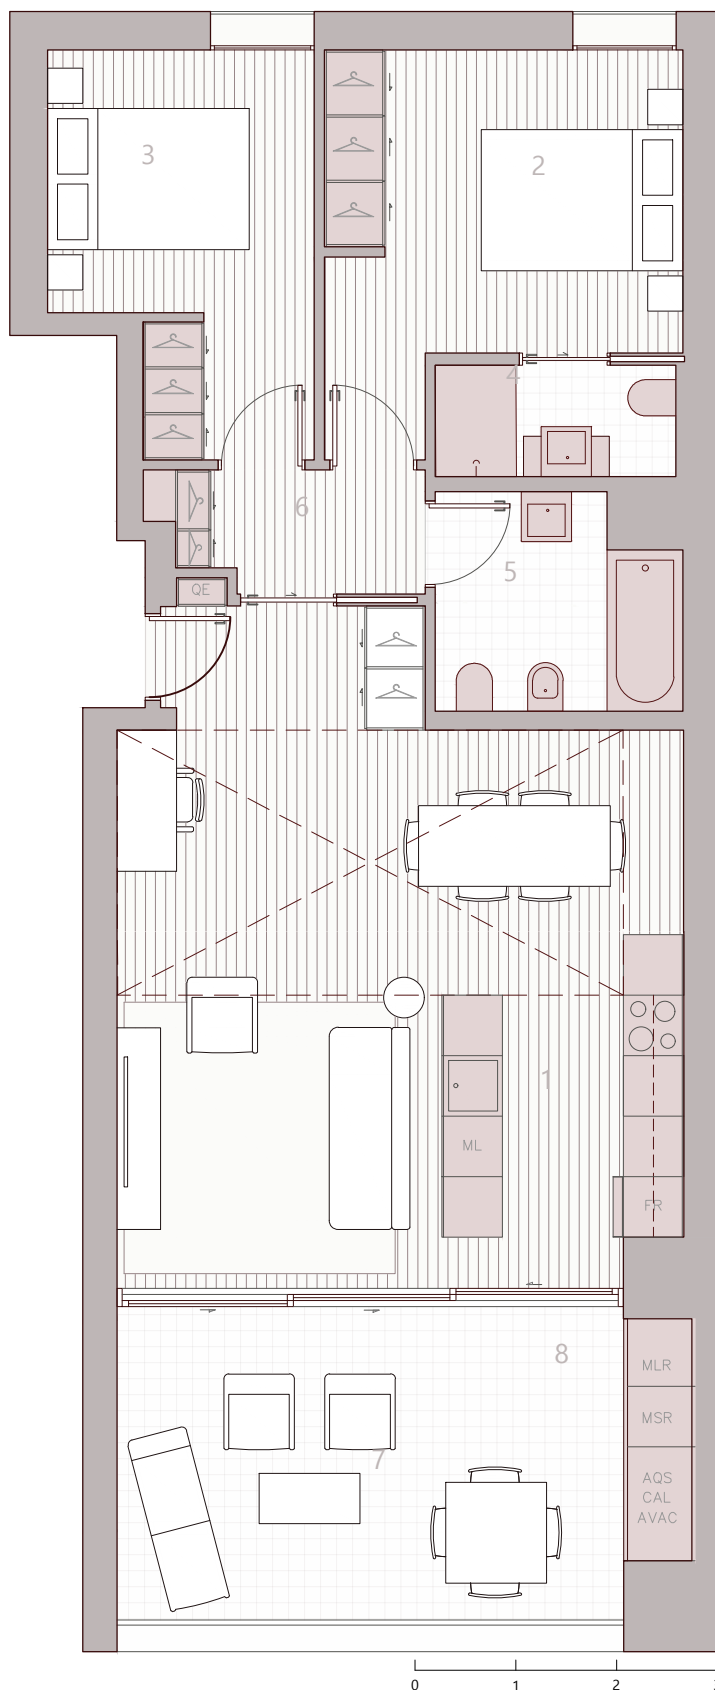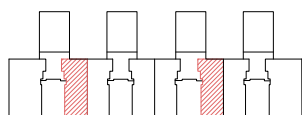

PORTO BY ARC HOMES

EASY LIVING T3

APARTAMENTO 3C_2

1 SALA COMUM	44 m2
2 QUARTO SUITE	14 m2
3 QUARTO I	9 m2
4 QUARTO II	10 m2
5 CASA DE BANHO I	6 m2
6 CASA DE BANHO II	3 m2
7 CASA DE BANHO III	3 m2
8 ANTECÂMARA DE QUARTOS	2 m2

ÁREA ÚTIL INTERIOR TOTAL 91 m2

ÁREA BRUTA DE CONSTRUÇÃO 109 m2

9 VARANDA I	15 m2
10 ÁREA TÉCNICA	1 m2
11 VARANDA II	14 m2

ÁREA ÚTIL EXTERIOR TOTAL 30 m2

ÁREA BRUTA EXTERIOR 35 m2

ÁREA TOTAL 144 m2

